



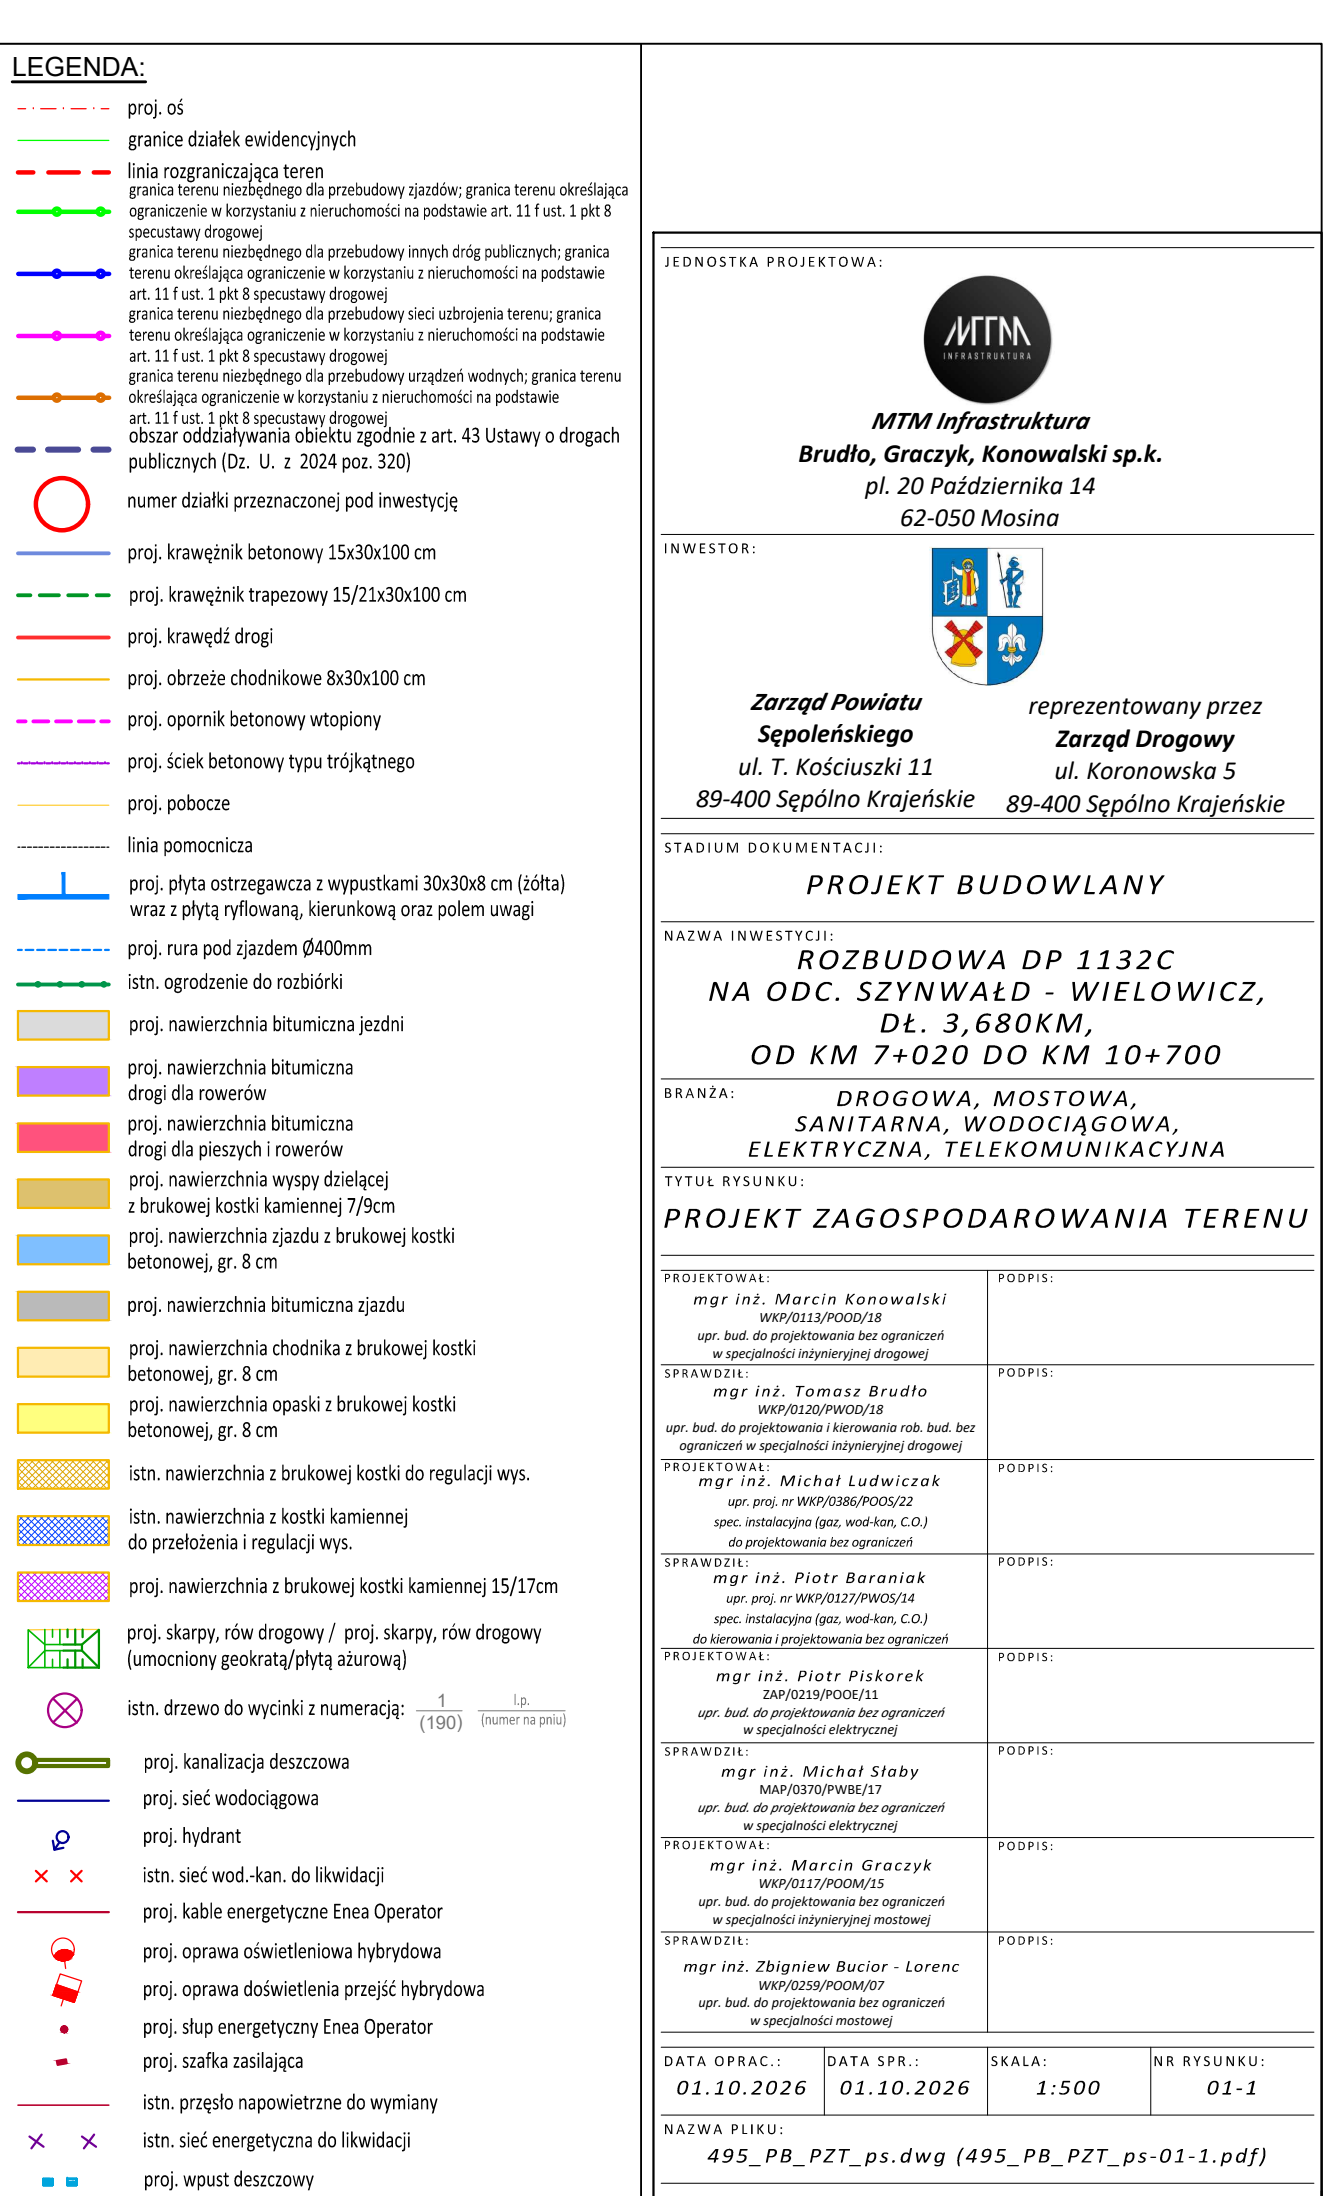

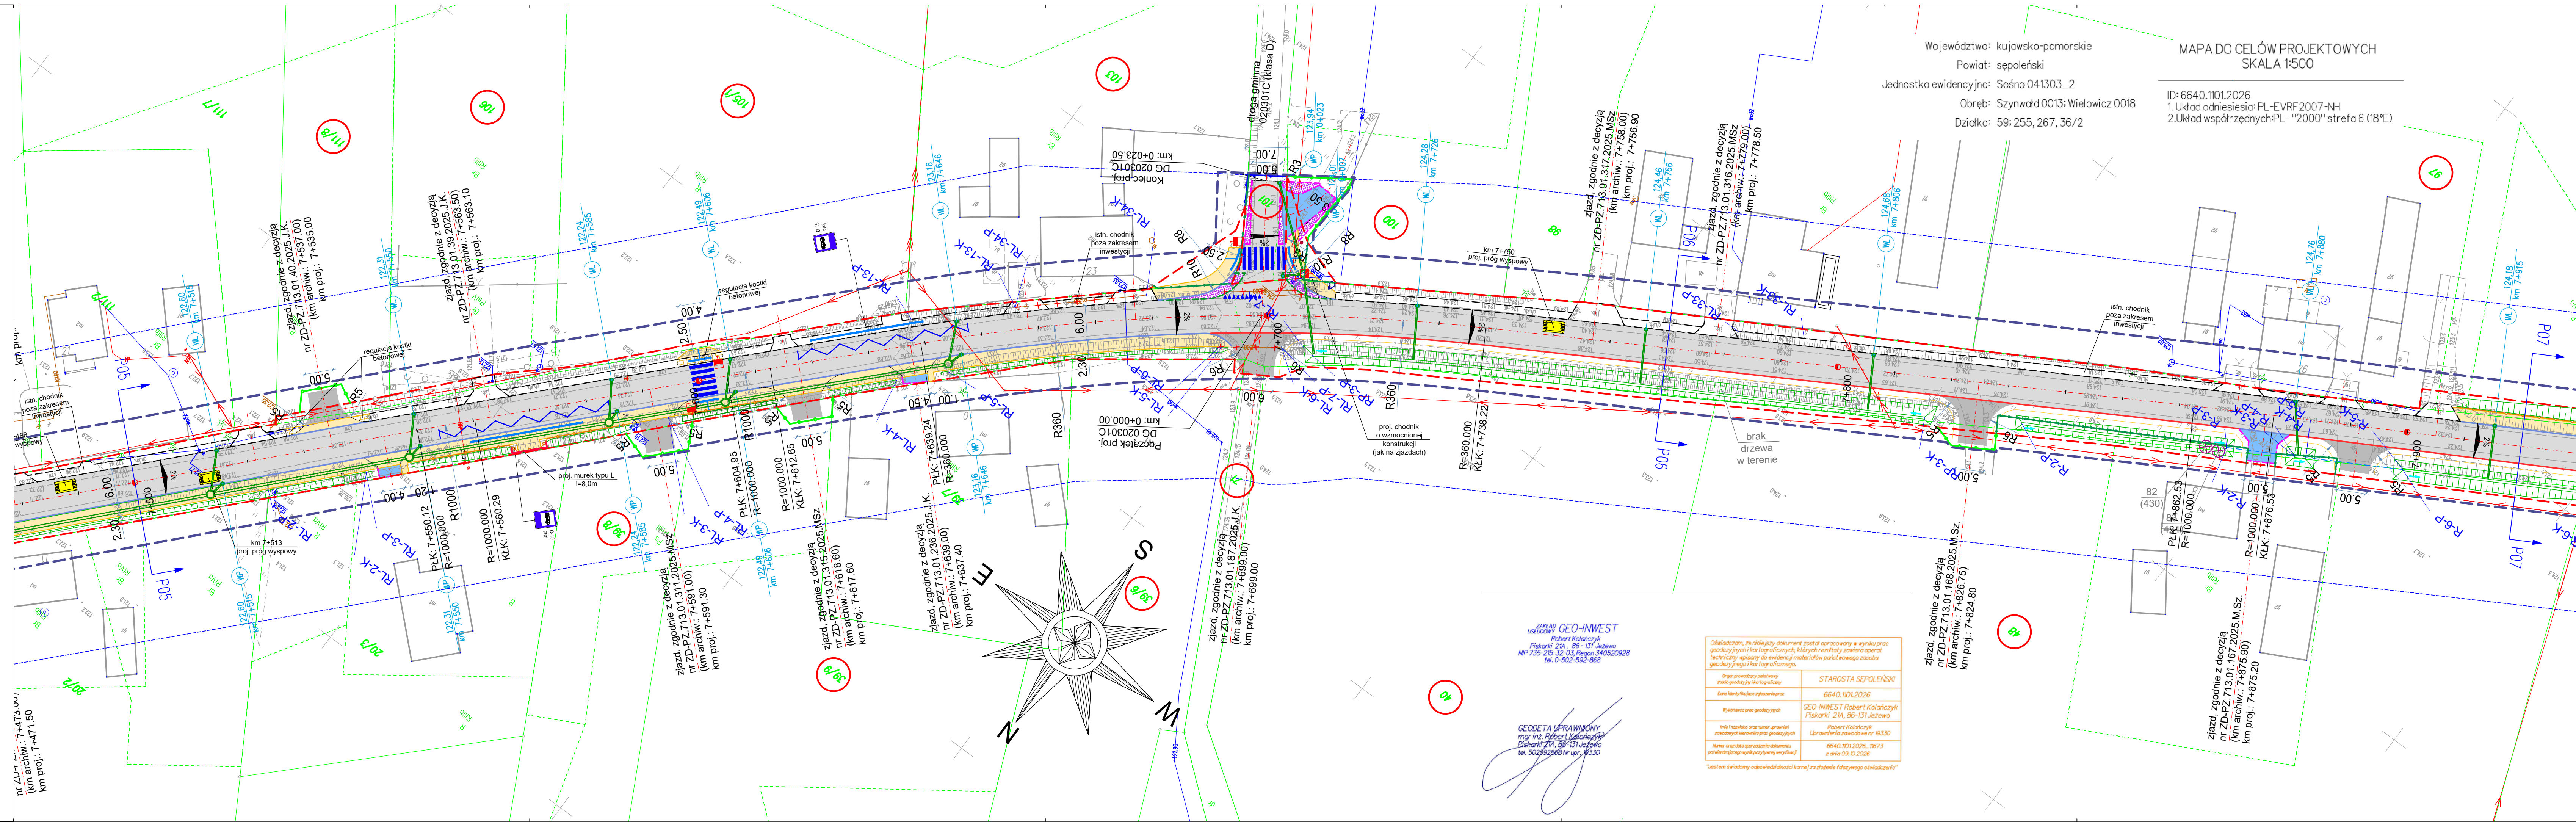

Województwo: kujawsko-pomorskie
Powiat: sepoleski
Jednostka ewidencyjna: Sośno 041303_2
Obręb: Szynwałd 0013: Wielowicz 0018
Działka: 59: 255, 267, 36/2

MAPA DO CEŁÓW PROJEKTOWYCH
SKALA 1:500

ID: 6640.1101.2026
1. Układ odniesienia: PL-EVRF2007-NH
2. Układ współrzędnych: PL - "2000" strefa 6 (18°E)

- LEGENDA:**
- proj. oś
 - granicz. działek ewidencyjnych
 - linia rozgraniczająca teren
 - granicz. terenu niezbędnego dla przebudowy zjazdów; granica terenu określająca ograniczenie w korzystaniu z nieruchomości na podstawie art. 11 ust. 1 pkt 8 specustawy drogowej
 - granicz. terenu niezbędnego dla przebudowy innych dróg publicznych; granica terenu określająca ograniczenie w korzystaniu z nieruchomości na podstawie art. 11 ust. 1 pkt 8 specustawy drogowej
 - granicz. terenu niezbędnego dla przebudowy sieci uzbrojenia terenu; granica terenu określająca ograniczenie w korzystaniu z nieruchomości na podstawie art. 11 ust. 1 pkt 8 specustawy drogowej
 - granicz. terenu niezbędnego dla przebudowy urządzeń wodnych; granica terenu określająca ograniczenie w korzystaniu z nieruchomości na podstawie art. 11 ust. 1 pkt 8 specustawy drogowej
 - obszar oddziaływania obiektu zgodnie z art. 43 Ustawy o drogach publicznych (Dz. U. z 2024 poz. 320)
 - numer działki przeznaczonej pod inwestycję
 - proj. krawężnik betonowy 15x30x100 cm
 - proj. krawężnik trapezowy 15/21x30x100 cm
 - proj. krawężnik drogi
 - proj. obrzeże chodnikowe 8x30x100 cm
 - proj. opornik betonowy wtopiony
 - proj. ściek betonowy typu trójkątnego
 - proj. pobocze
 - linia pomocnicza
 - proj. płyta ostrzegawcza z wypustkami 30x30x8 cm (żółta) wraz z płytą ryflowaną, kierunkową oraz polem uwagi
 - proj. rura pod zjazdem Ø400mm
 - istn. ogrodzenie do rozbiórki
 - proj. nawierzchnia bitumiczna jezdni
 - proj. nawierzchnia bitumiczna drogi dla rowerów
 - proj. nawierzchnia bitumiczna drogi dla pieszych i rowerów
 - proj. nawierzchnia wyspy dzielącej z brukowej kostki kamiennej 7/9cm
 - proj. nawierzchnia zjazdu z brukowej kostki betonowej, gr. 8 cm
 - proj. nawierzchnia bitumiczna zjazdu
 - proj. nawierzchnia chodnika z brukowej kostki betonowej, gr. 8 cm
 - proj. nawierzchnia opaski z brukowej kostki betonowej, gr. 8 cm
 - istn. nawierzchnia z brukowej kostki do regulacji wys.
 - istn. nawierzchnia z kostki kamiennej do przełożenia i regulacji wys.
 - proj. nawierzchnia z brukowej kostki kamiennej 15/17cm
 - proj. skarpy, rów drogowy / proj. skarpy, rów drogowy (umocniony geokrata/płytą ażurową)
 - istn. drzewo do wycinki z numeracją: 1 (190) (numer na planie)
 - proj. kanalizacja deszczowa
 - proj. sieć wodociągowa
 - proj. hydrant
 - istn. sieć wod.-kan. do likwidacji
 - proj. kable energetyczne Enea Operator
 - proj. oprawa oświetleniowa Enea Operator
 - proj. oprawa oświetleniowa przejść hybrydowa
 - proj. słup energetyczny Enea Operator
 - proj. szafka zasilająca
 - istn. prześło napowietrzne do wymiany
 - istn. sieć energetyczna do likwidacji
 - proj. wpust deszczowy

JEDNOSTKA PROJEKTOWA:

MTM Infrastruktura
Brdud, Graczyk, Konowski sp.k.
pl. 20 Października 14
62-050 Masina

INWESTOR:

Zarząd Powiatu Sepeleńskiego
ul. T. Kościuszki 11
89-400 Sepolno Krajeńskie

reprezentowany przez
Zarząd Drogowy
ul. Koronowska 5
89-400 Sepolno Krajeńskie

STADIUM DOKUMENTACJI:

PROJEKT BUDOWLANY

NAZWA INWESTYCJI:

**ROZBUDOWA DP 1132C
NA ODC. SZYNWAŁD - WIELOWICZ,
DL. 3,680KM,
OD KM 7+020 DO KM 10+700**

BRANZA:

**DRGOWA, MOSTOWA,
SANITARNIA, WODOCIĄGOWA,
ELEKTRYCZNA, TELEKOMUNIKACYJNA**


TYTUL RYSUNKU:

PROJEKT ZAGOSPODAROWANIA TERENU

PROJEKTOWAŁ:	mgr inż. Marcin Konowski WP0113/P000/18 upr. bud. do projektowania bez ograniczeń w specjalności inżynierskiej drogowej	PODPIS:
SPRAWDZIŁ:	mgr inż. Tomasz Brudud WP0120/P000/18 upr. bud. do projektowania i kierowania rob. bud. bez ograniczeń w specjalności inżynierskiej drogowej	PODPIS:
PROJEKTOWAŁ:	mgr inż. Michał Ludwiczak upr. proj. nr WP0108/P000/22 spec. instalacyjna (gaz, wod.-kan., C.O.) do projektowania bez ograniczeń	PODPIS:
SPRAWDZIŁ:	mgr inż. Piotr Baranik upr. proj. nr WP0112/P000/24 spec. instalacyjna (gaz, wod.-kan., C.O.) do kierowania i projektowania bez ograniczeń w specjalności elektrycznej	PODPIS:
PROJEKTOWAŁ:	mgr inż. Piotr Piskorek ZAP0121/P000/11 upr. bud. do projektowania bez ograniczeń w specjalności elektrycznej	PODPIS:
SPRAWDZIŁ:	mgr inż. Michał Słaby WP0121/P000/17 upr. bud. do projektowania bez ograniczeń w specjalności elektrycznej	PODPIS:
PROJEKTOWAŁ:	mgr inż. Marcin Graczyk WP0117/P000/15 upr. bud. do projektowania bez ograniczeń w specjalności inżynierskiej mostowej	PODPIS:
SPRAWDZIŁ:	mgr inż. Zbigniew Bucior - Lorenc WP0122/P000/07 upr. bud. do projektowania bez ograniczeń w specjalności mostowej	PODPIS:

DATA OPRAC.: 01.10.2026
DATA SPR.: 01.10.2026
SKALA: 1:500
NR RYSUNKU: 01-2

NAZWA PLIKU:
495_PB_PZT_ps.dwg (495_PB_PZT_ps-01-2.pdf)

 

JEDYNOŚĆA PROJEKTOWA:			
		MTM Infrastruktura Brudno, Graczyk, Konowski sp.k. pl. 20 Października 14 62-050 Mosina	
INWESTOR:		 	
Zarząd Powiatu Śrepskiego ul. T. Kościuszki 11 89-400 Sępólno Krajeńskie		reprezentowany przez: Zarząd Dróg woj. ul. Karłowicza 10 89-400 Sępólno Krajeńskie	
STADIUM DOKUMENTACJI:			
PROJEKT BUDOWLANY ROZBUDOWA DP 1132C NA ODC. SZYNWALD - WIELOW o Dł. 3,680KM, OD KM +0+00 DO KM 10+700			
BRANŻA: DROGOWA, MOSTOWA, SANITARYJNA, WODOCIĄGIWY, ELEKTRYCZNA, TELEKOMUNIKACYJNA			
TYTUŁ WYSUNUJ:			
PROJEKT ZAGOSPODAROWANIA TERENU			
PROJEKTOWAŁ:	mgr inż. Marcin Konowski w050112/P000248		POSIADŁ:
ur. bud. do projektowania bez ograniczeń w specjalności: inżynierskiej (drogowej)			
SKREŚLIŁ:	mgr inż. Tomasz Brudno w050120/P000248		POSIADŁ:
ur. bud. do projektowania i kierowania rob. bud. bez ograniczeń w specjalności: inżynierskiej (drogowej)			
PROJEKTOWAŁ:	mgr inż. Michał Włodarczyk ur. z 05.07.2006/P000222		POSIADŁ:
spec. inżynierska (gig. i med. ian. CO) do projektowania bez ograniczeń			
SKREŚLIŁ:	mgr inż. Piotr Baranik ur. z 05.05.1972/P000213		POSIADŁ:
spec. inżynierska (gig. i med. ian. CO) do projektowania bez ograniczeń			
PROJEKTOWAŁ:	mgr inż. Piotr Rydzek z050112/P000215		POSIADŁ:
ur. bud. do projektowania bez ograniczeń w specjalności: elektrycznej			
SKREŚLIŁ:	mgr inż. Michał Stoby w050120/P000217		POSIADŁ:
ur. bud. do projektowania bez ograniczeń w specjalności: elektrycznej			
PROJEKTOWAŁ:	mgr inż. Marcin Graczyk w050120/P000651		POSIADŁ:
ur. bud. do projektowania bez ograniczeń w specjalności: inżynierskiej (mostowej)			
SKREŚLIŁ:	mgr inż. Zbigniew Bucior - Lorent w050205/P000467		POSIADŁ:
ur. bud. do projektowania bez ograniczeń w specjalności: mostowej			
DATA OPRAC.:	DATA SPR.:	SKALA:	NR RYS.
01.10.2026	01.10.2026	1:500	
NAZWA PLIKU:			
495_PB_PZT_p5.dwg (495_PB_PZT_ps-01-3)			

